


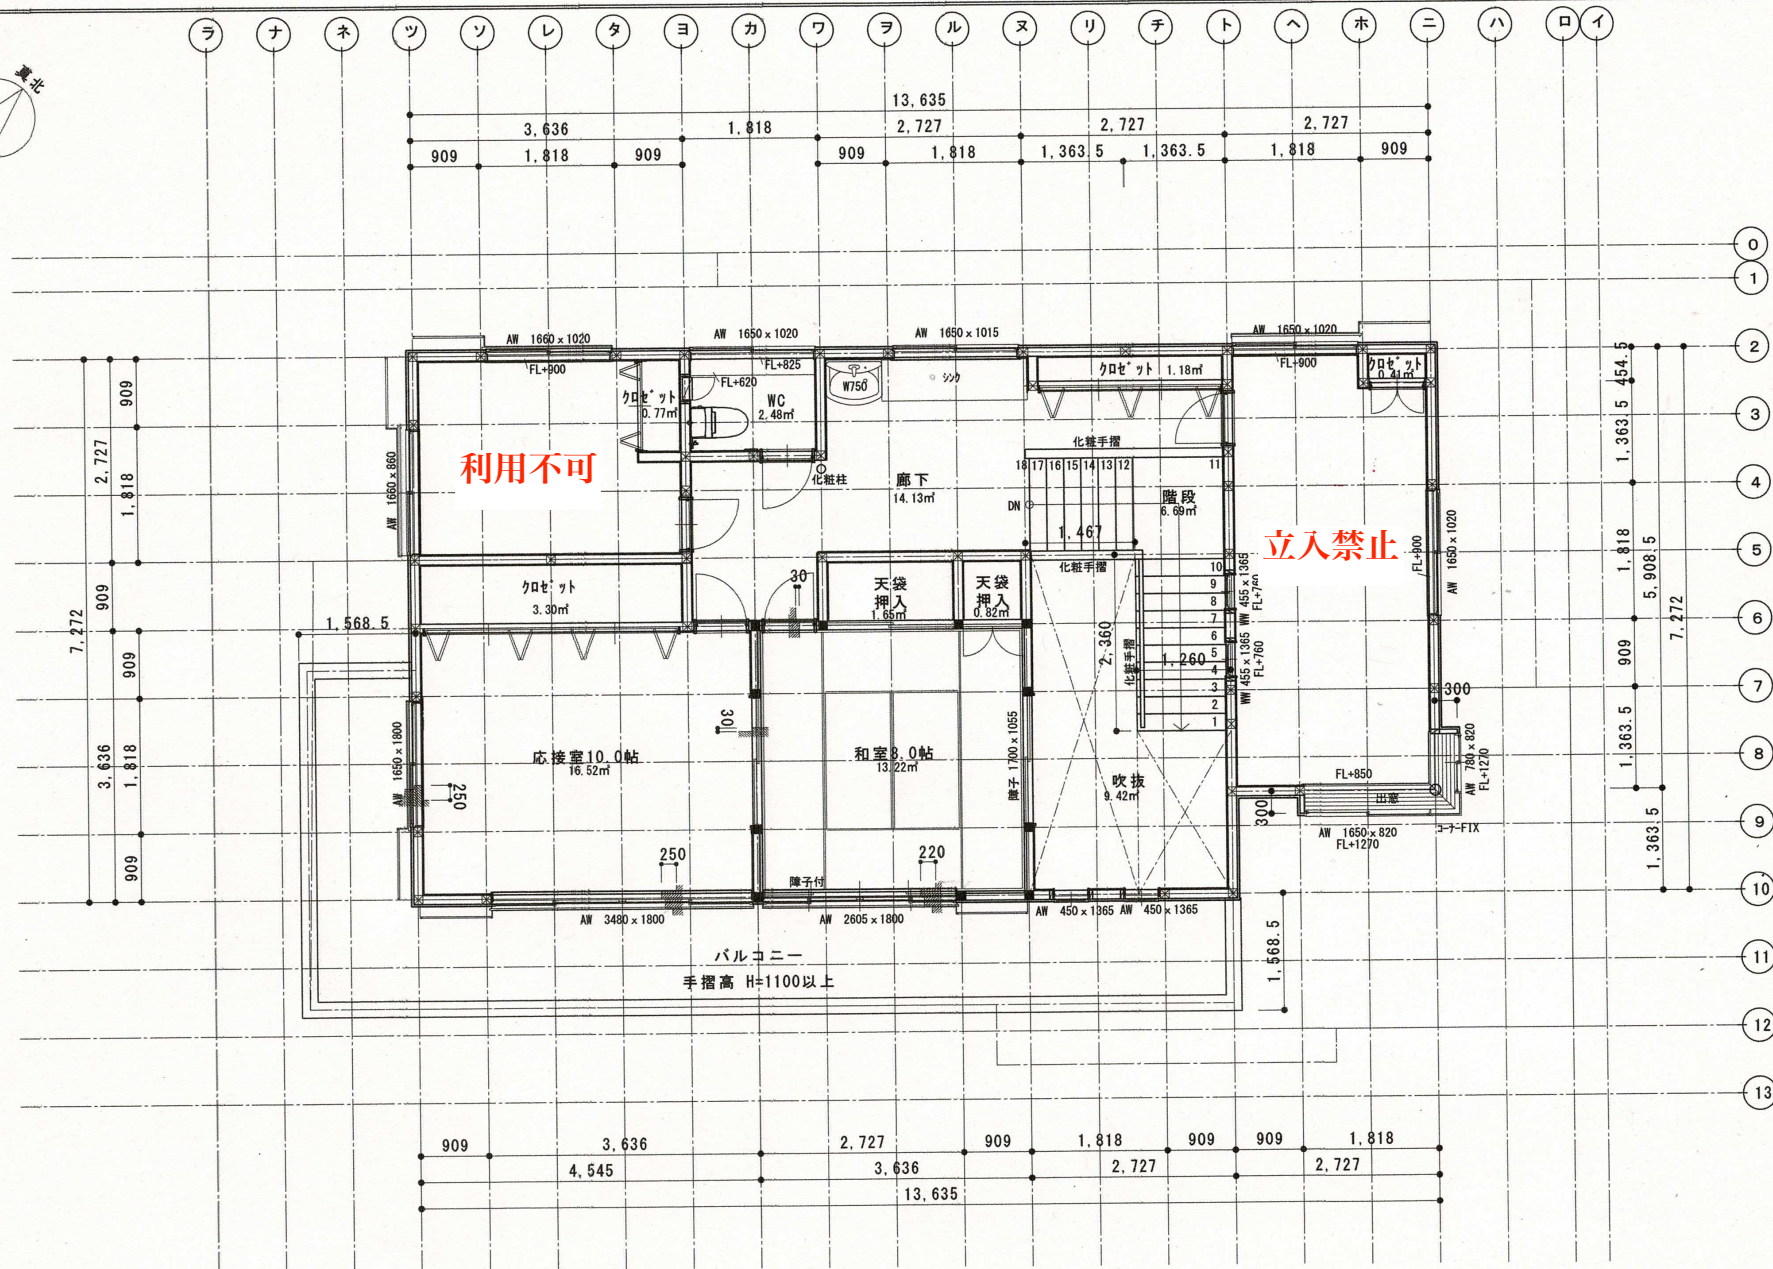

86.01㎡ 吹抜除外
9.42㎡

変更履歴 作成日・2024.05.30

図面承認日 工事名称

2階平面図

縮尺 1:70

設計 T. HAMADA